
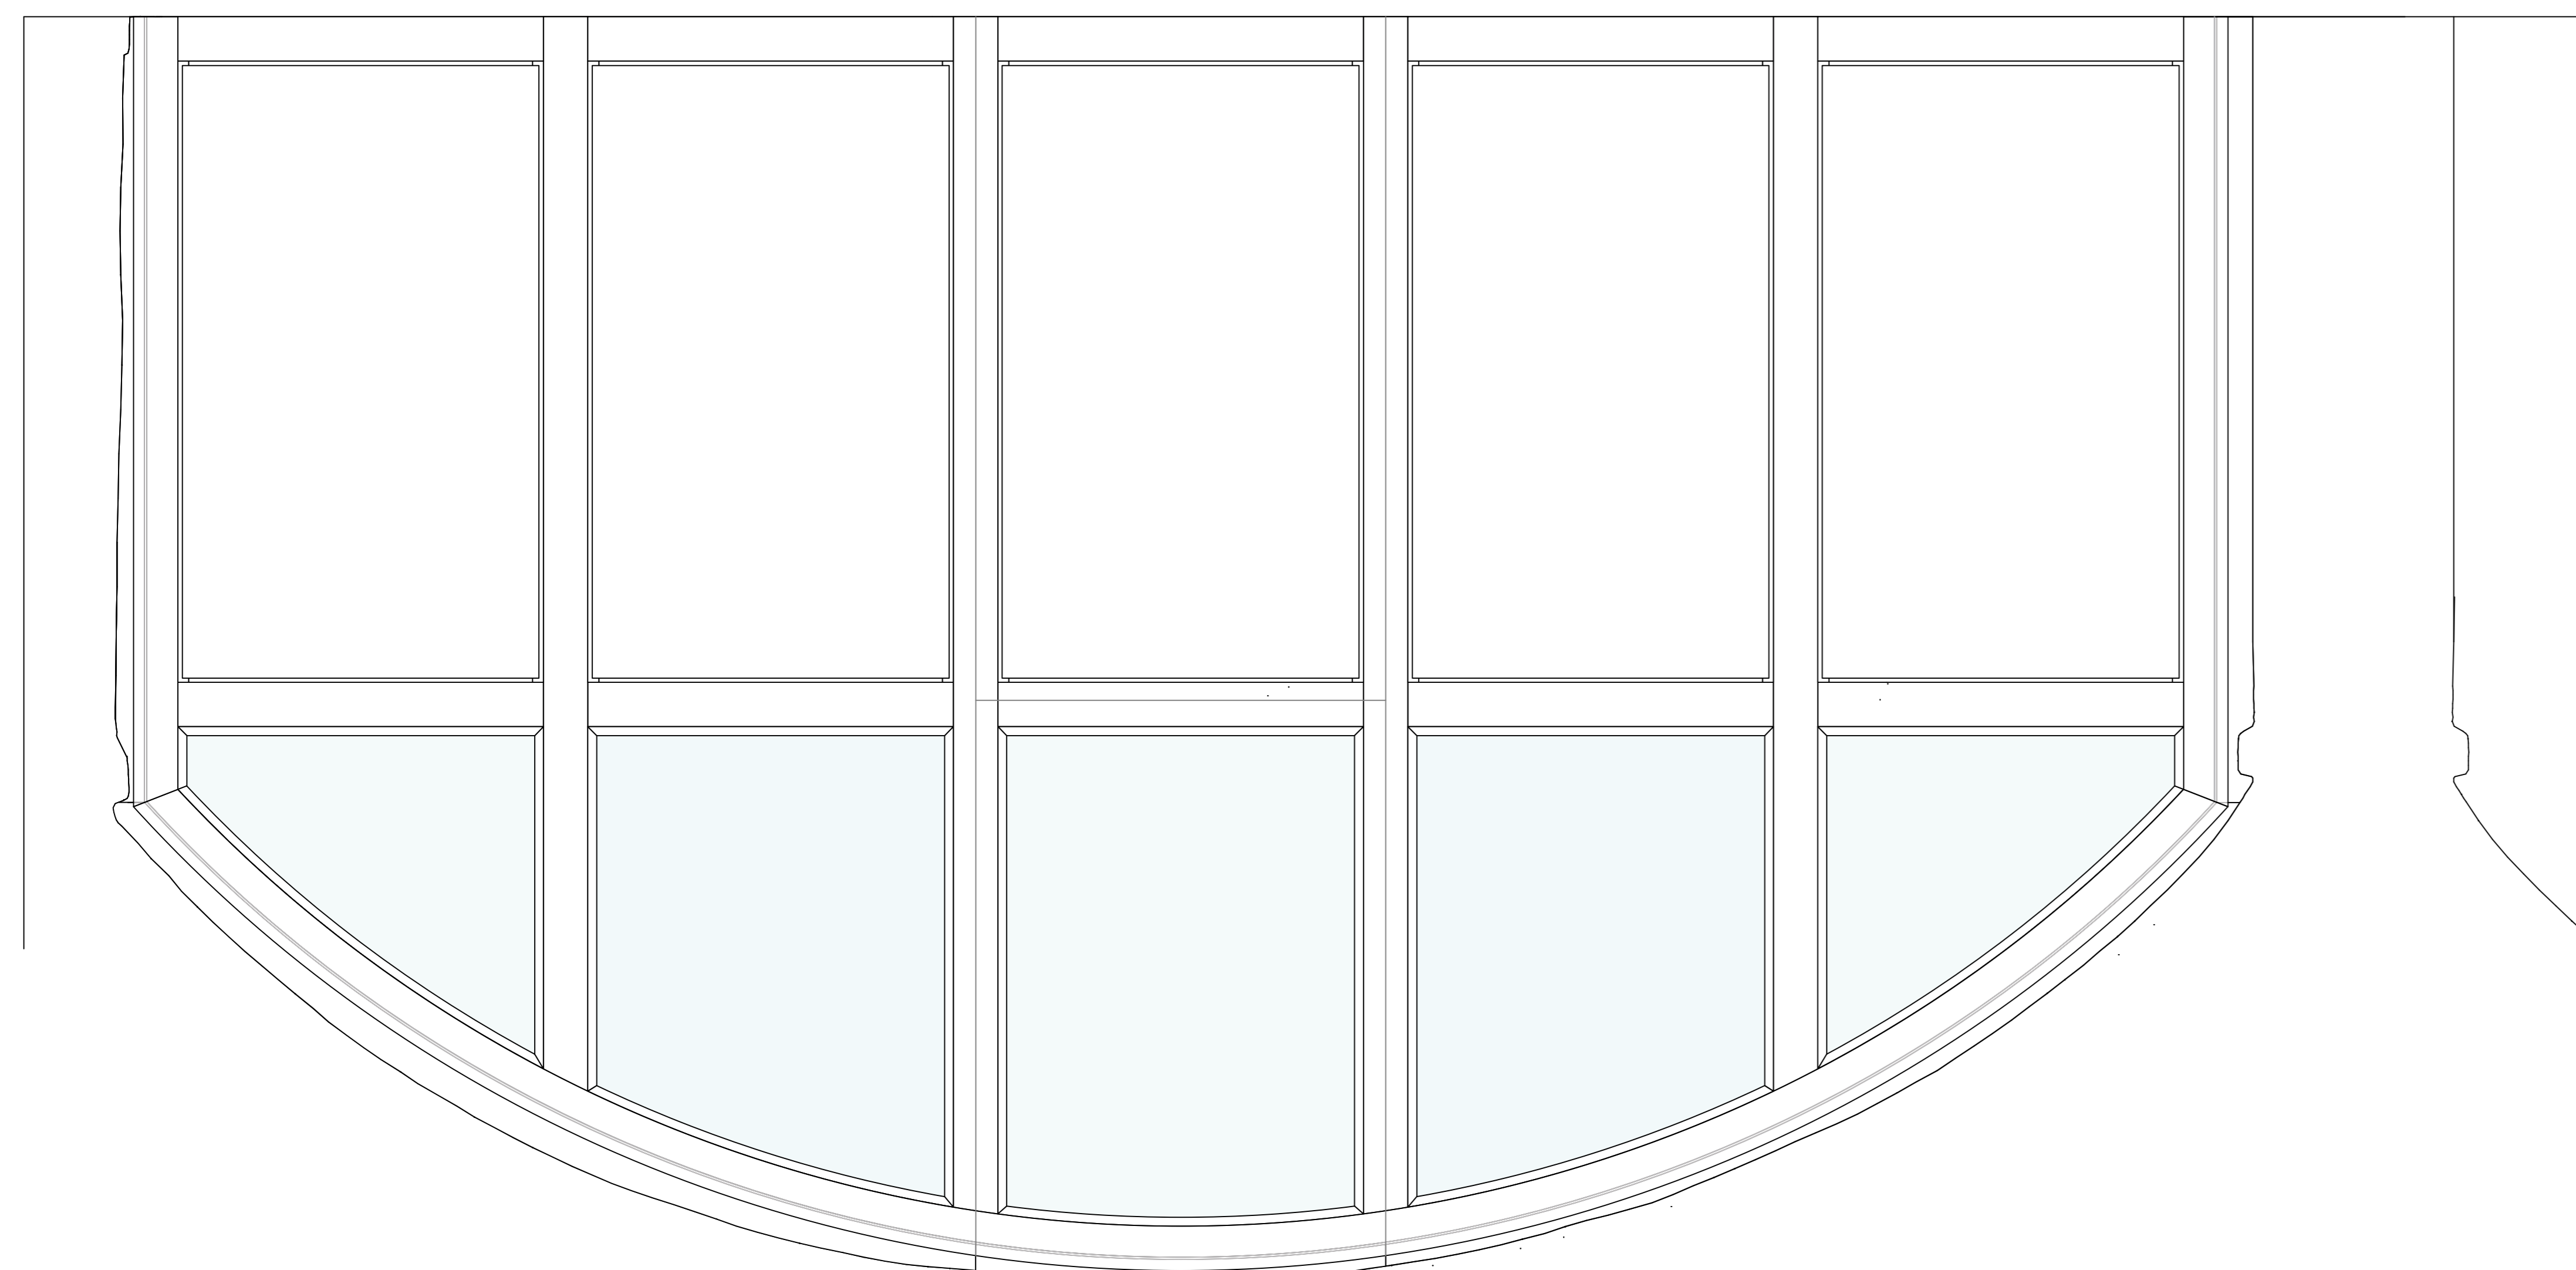
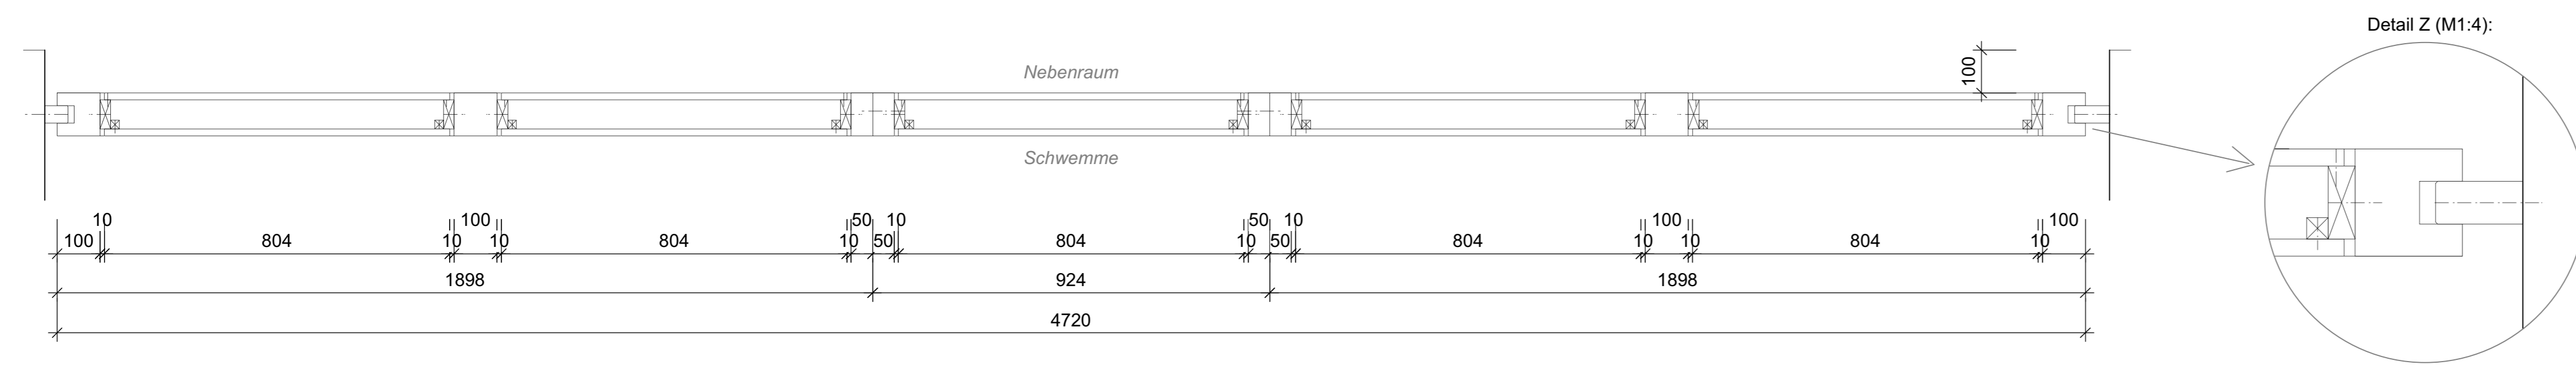
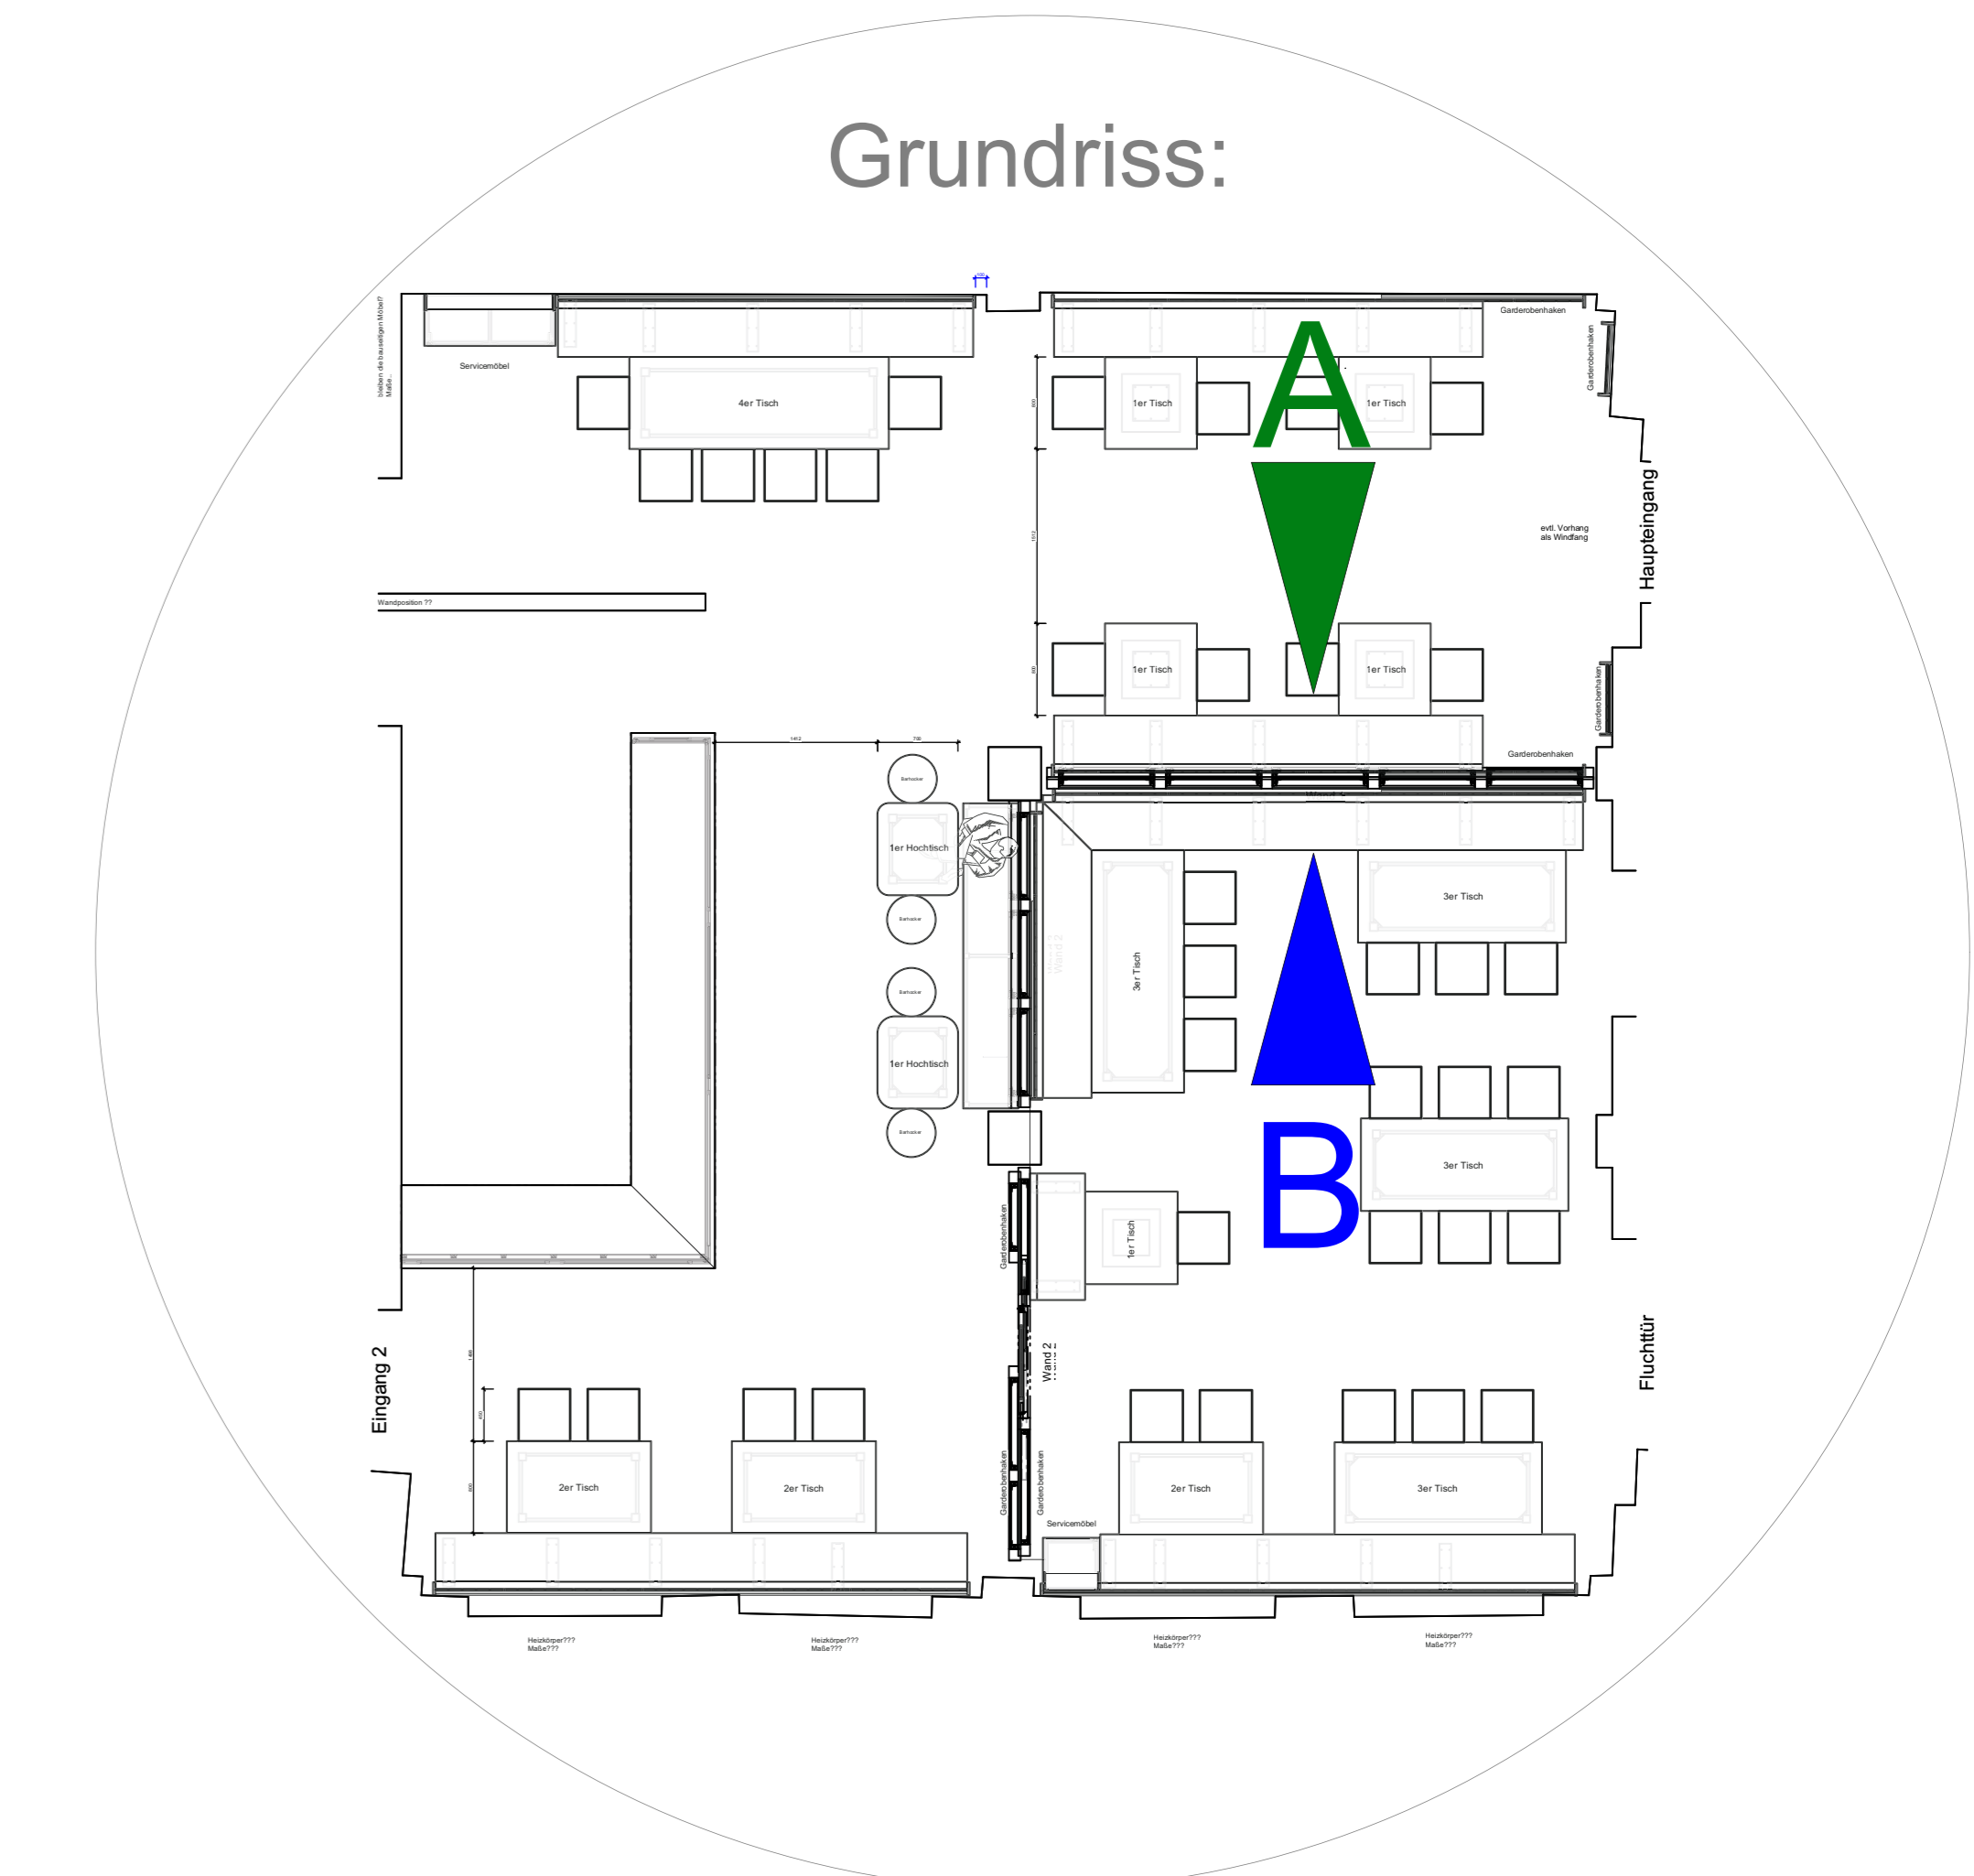
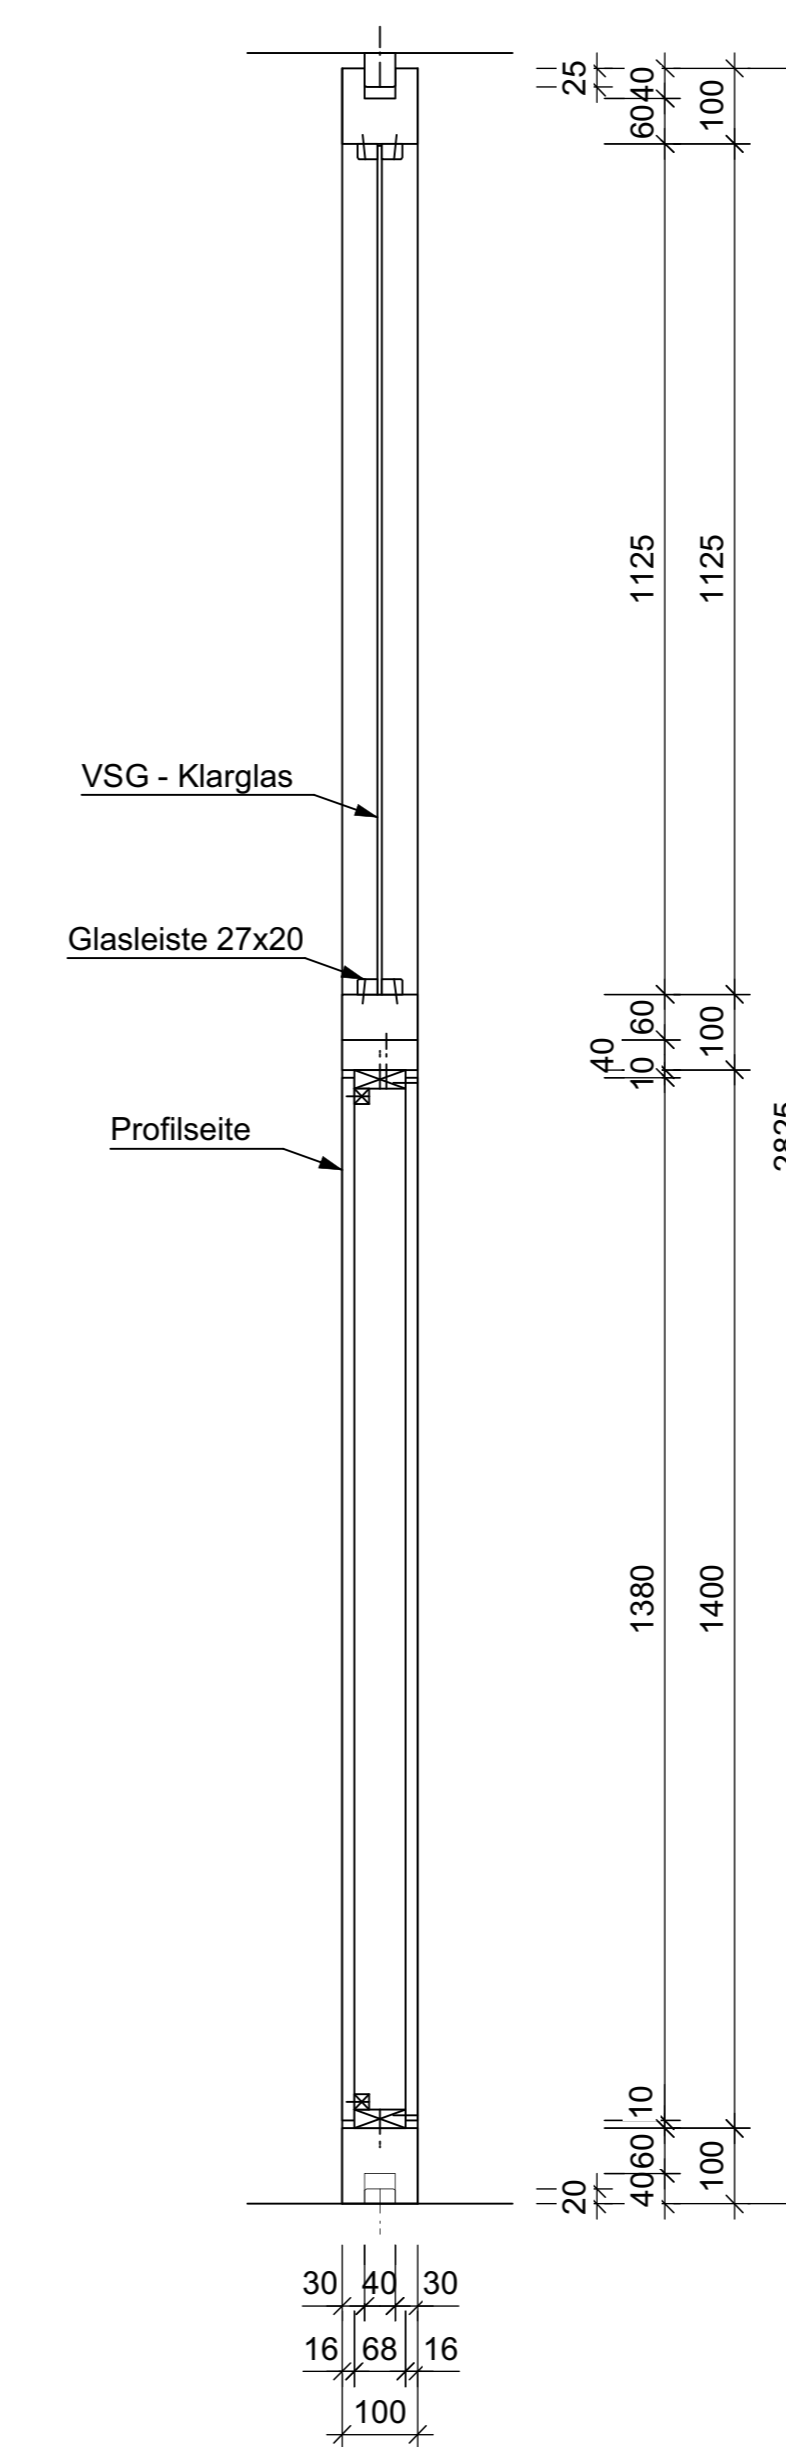


Wand 1: Blickrichtung Nebenraum (A)

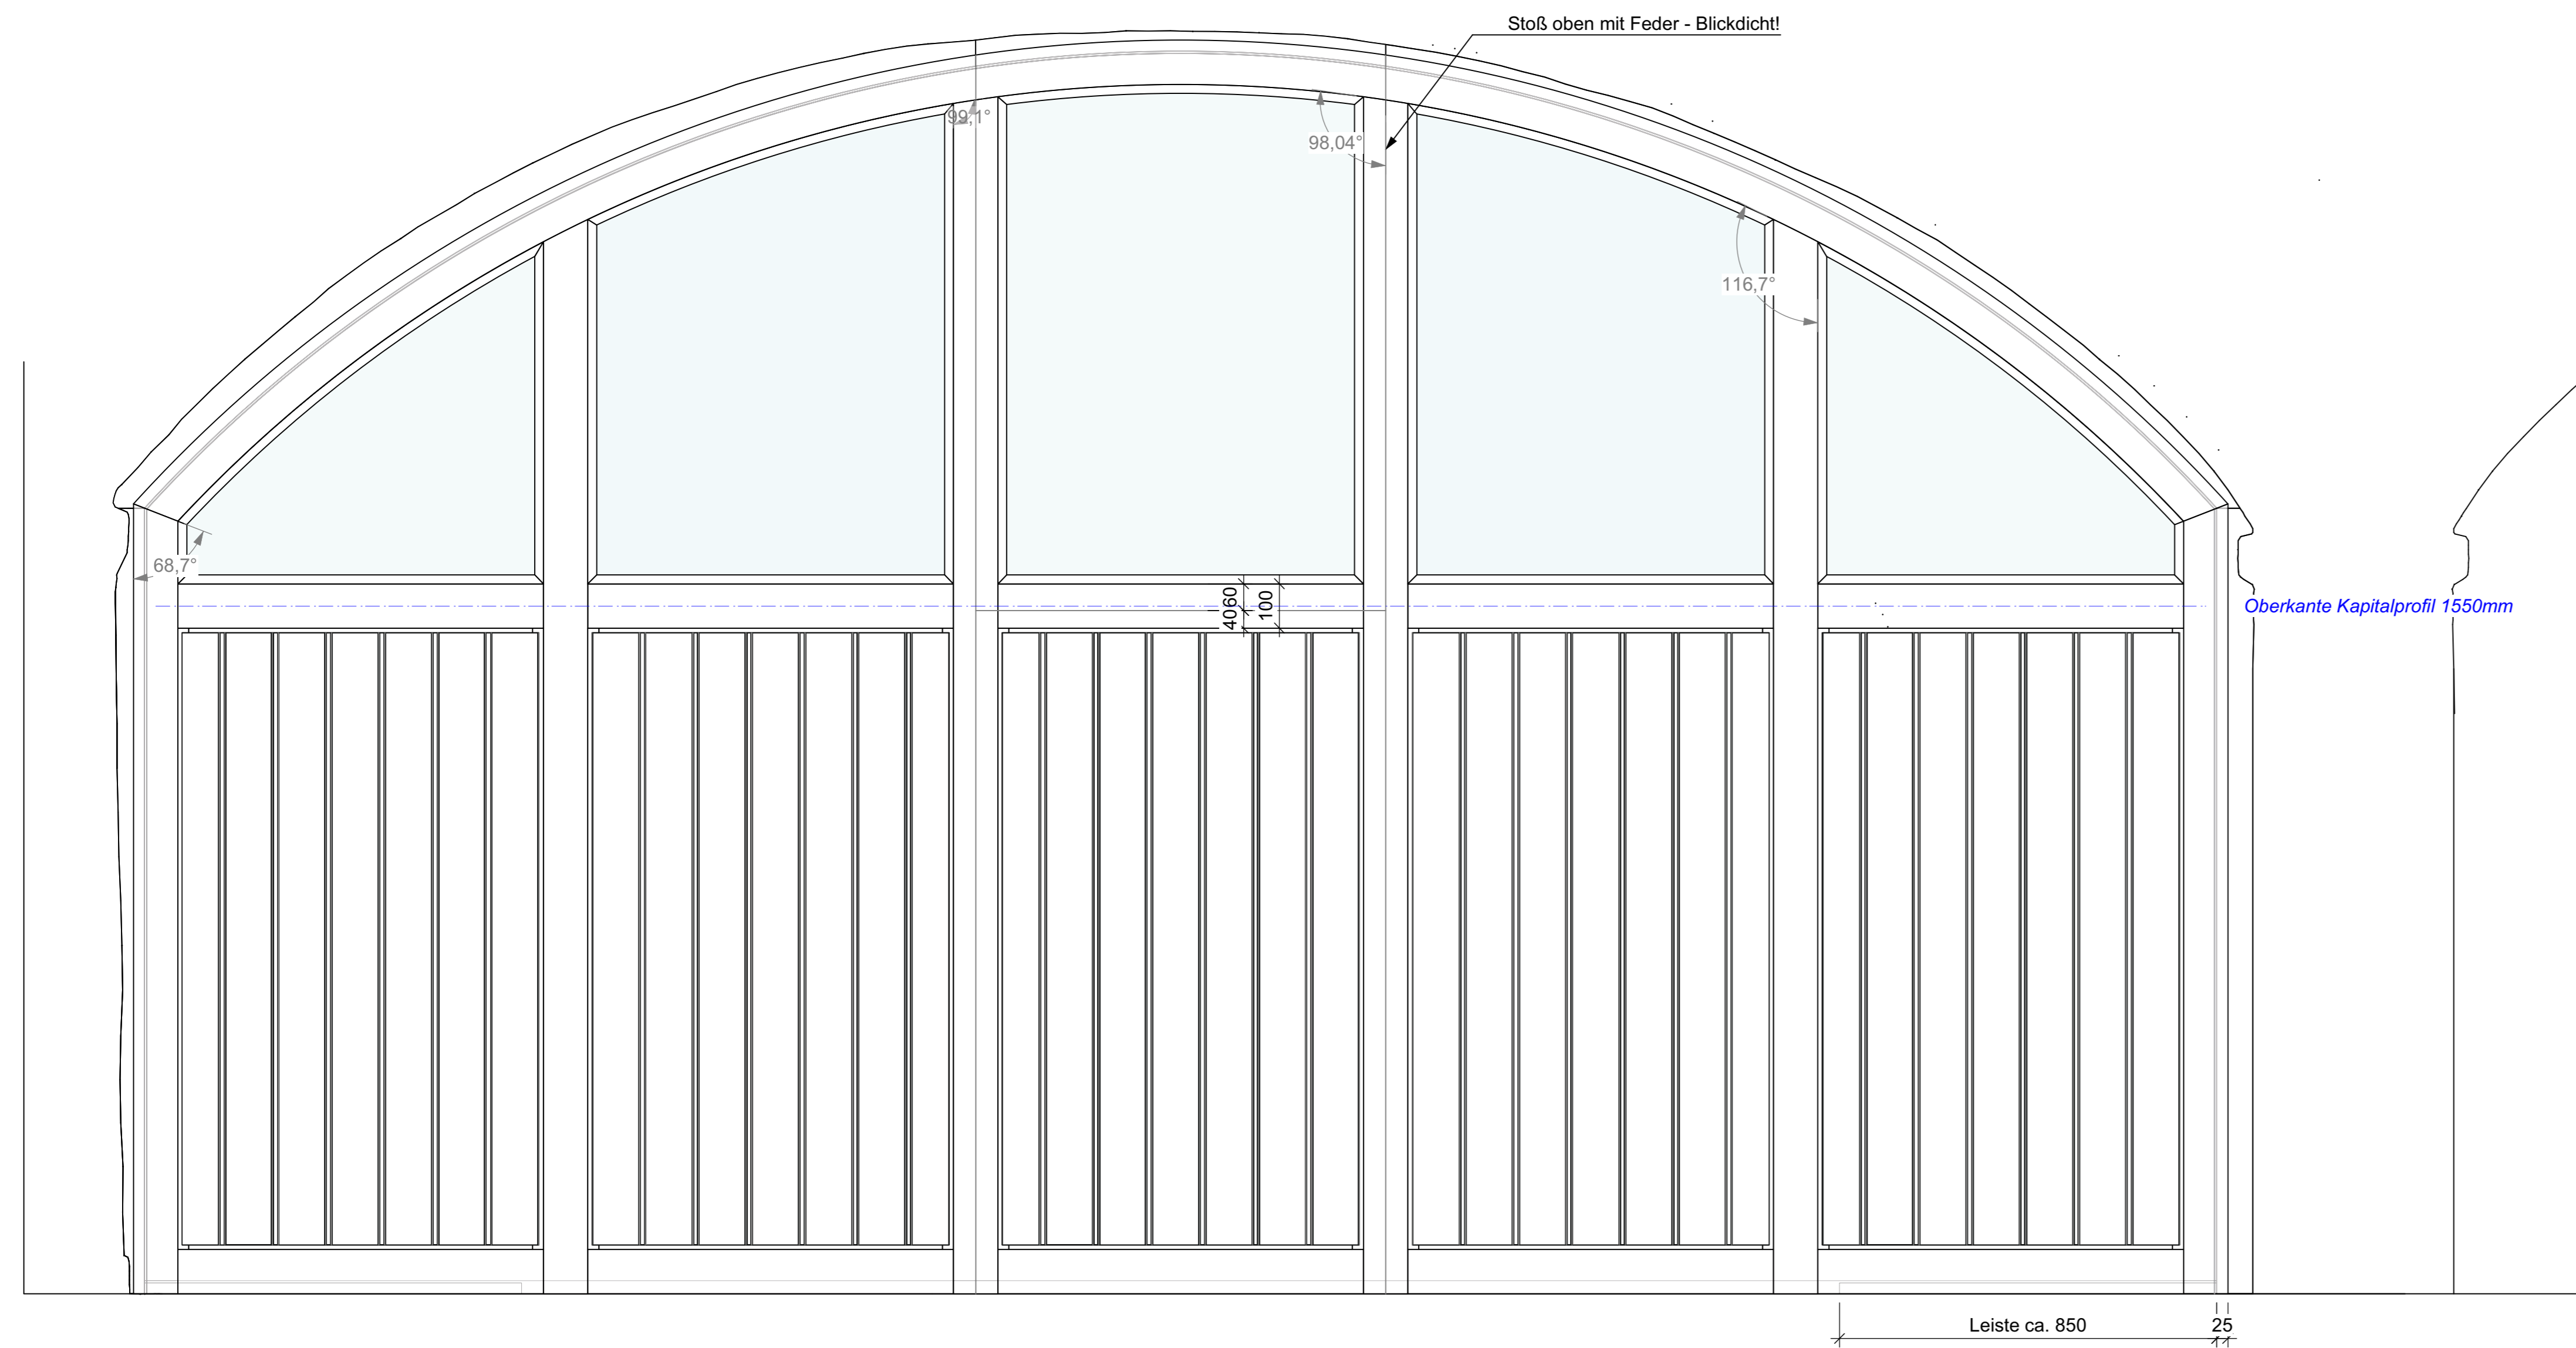


Wand 1: Blickrichtung Haupteingang (B)

Raumtrenner - Wand 1:


- Raumtrenner aus Fichte Massiv-KVH 100x100mm
Oberfläche gebeizt nach Artistar 20113, lackiert
- Füllung aus Fichte 3-Schichtplatte 16mm
Oberfläche gebeizt nach Artistar 20113, lackiert
Einseitig Profilierung mit V-Fuge und Hohlkehprofil
- Kapitalprofil aus Fichte Massiv
Oberfläche gebeizt nach Artistar 20113, lackiert
- Kreideschichtstoff Pfeleiderer U12000XM
- Glasfüllungen VSG-Klar

Ansicht:

Wand 1: Blickrichtung Nebenraum (A)

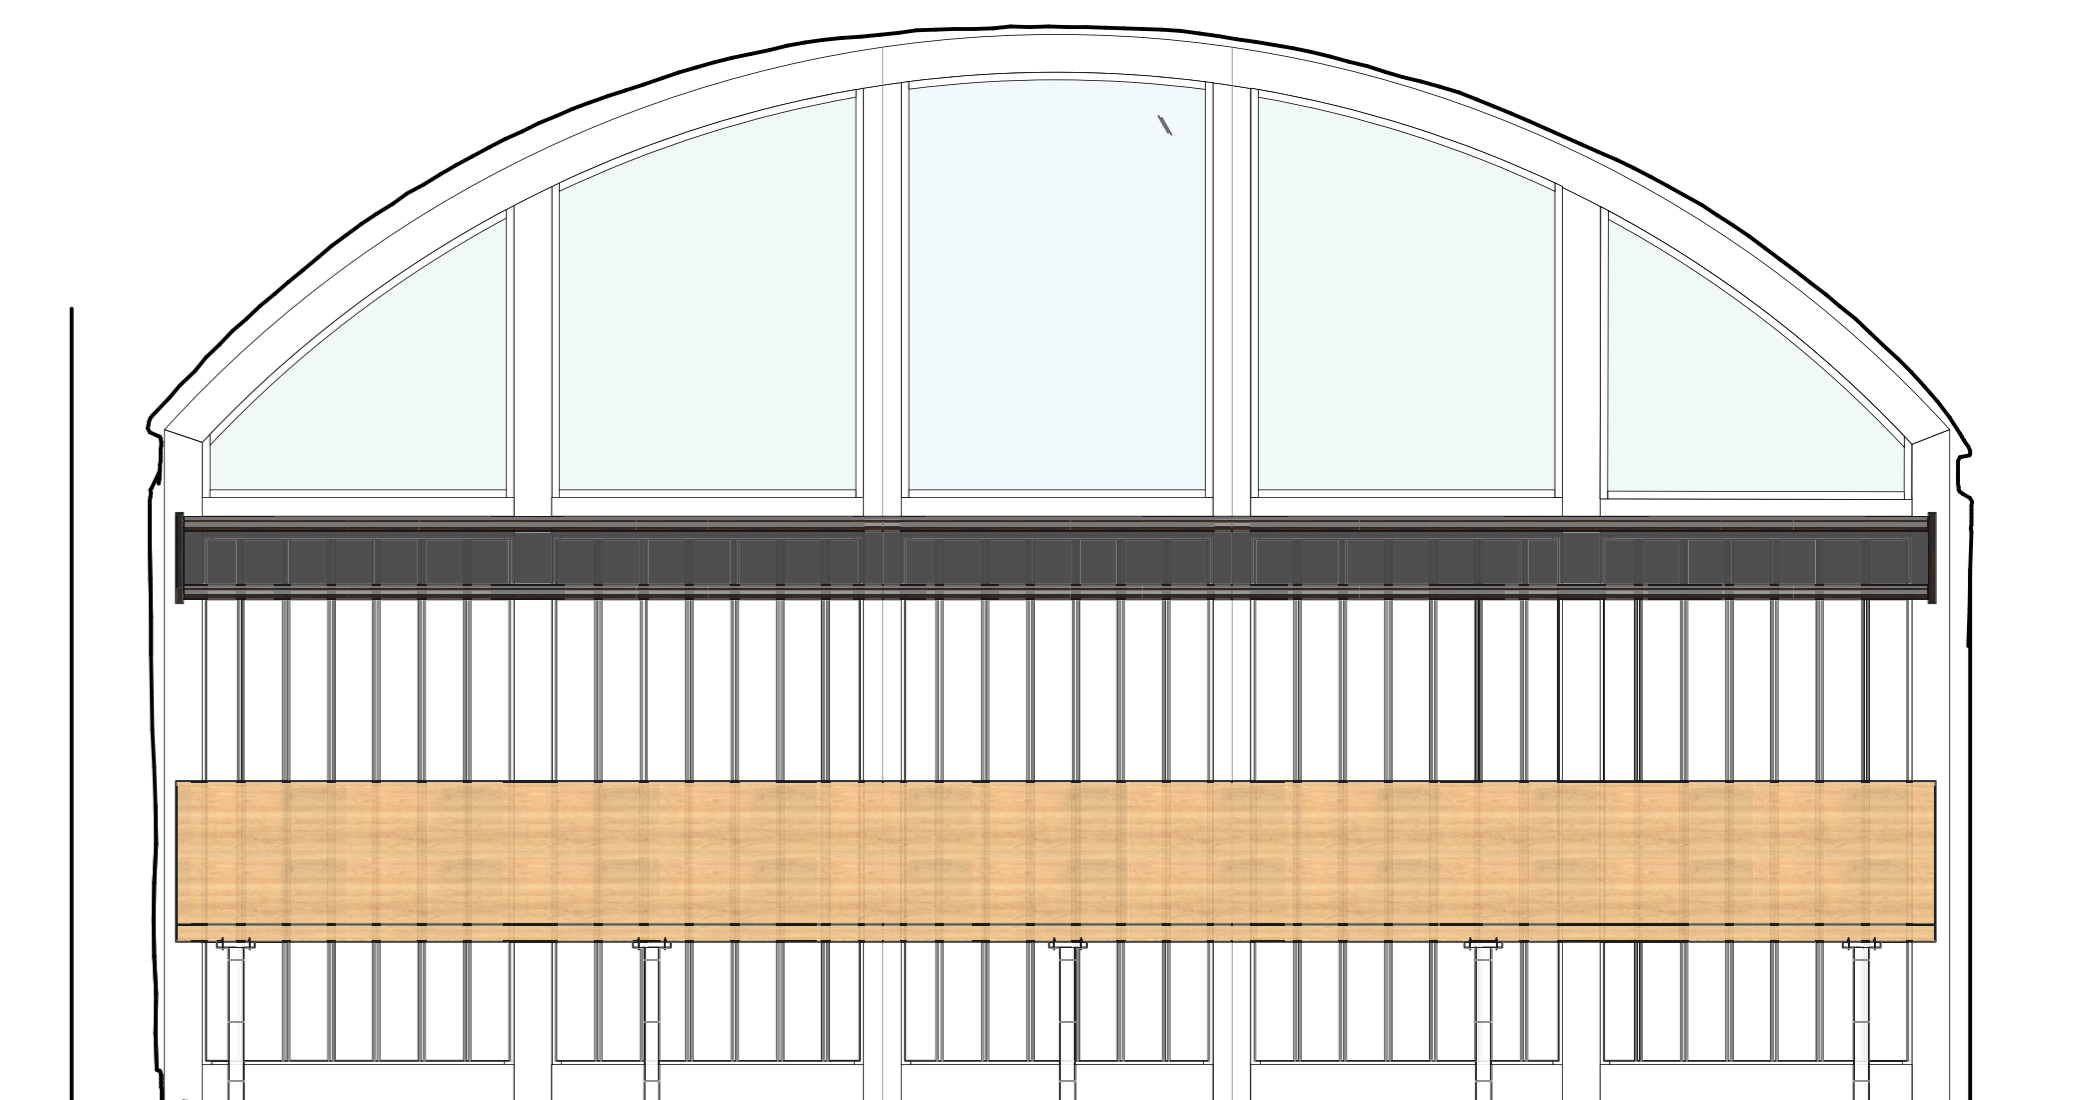

Wand 1: Blickrichtung Haupteingang (B)

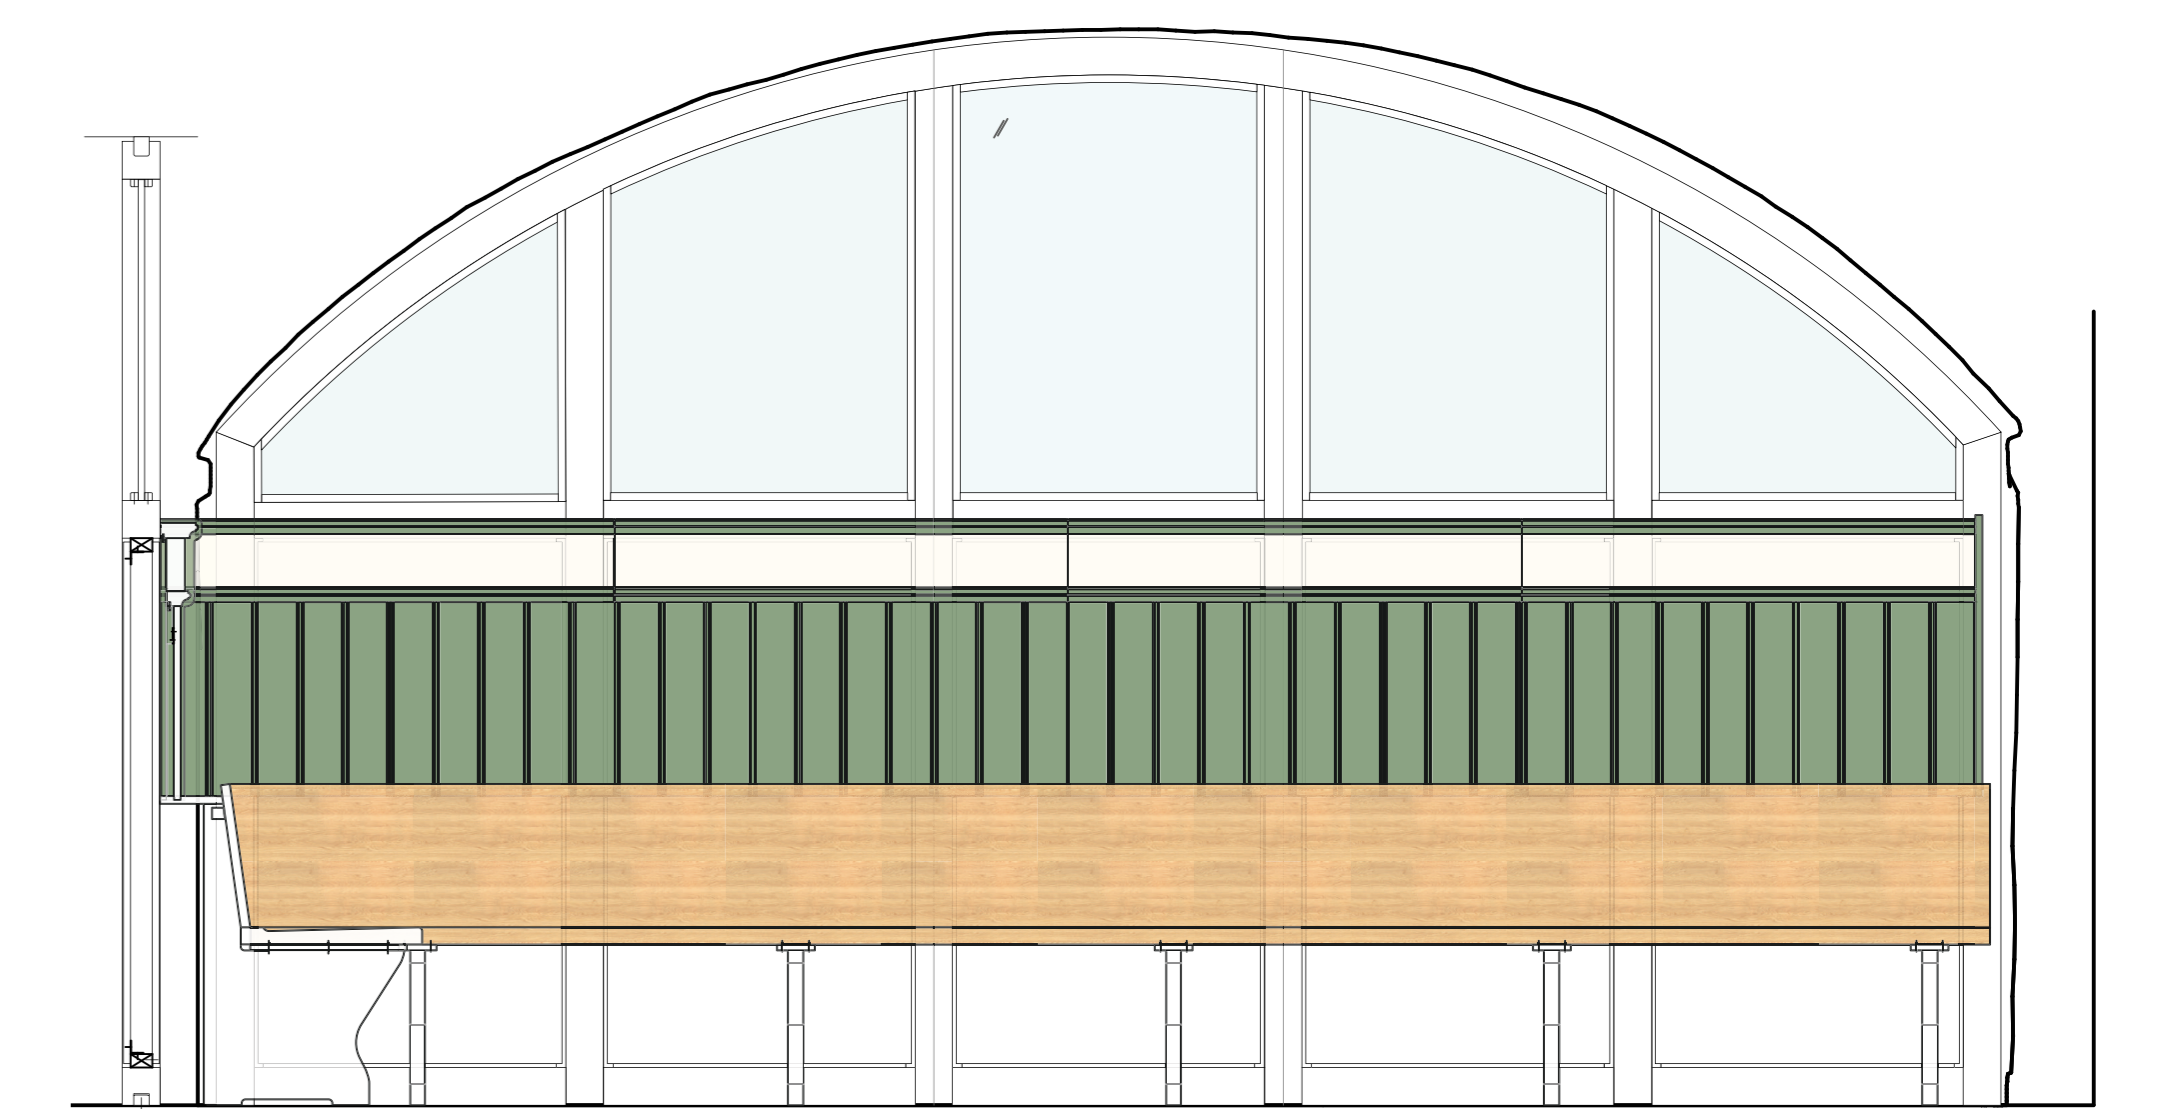

geprüft und freigegeben
.....
Stempel / Unterschrift