


OK Sideboard 999



19135,5
19,50
703,5
19

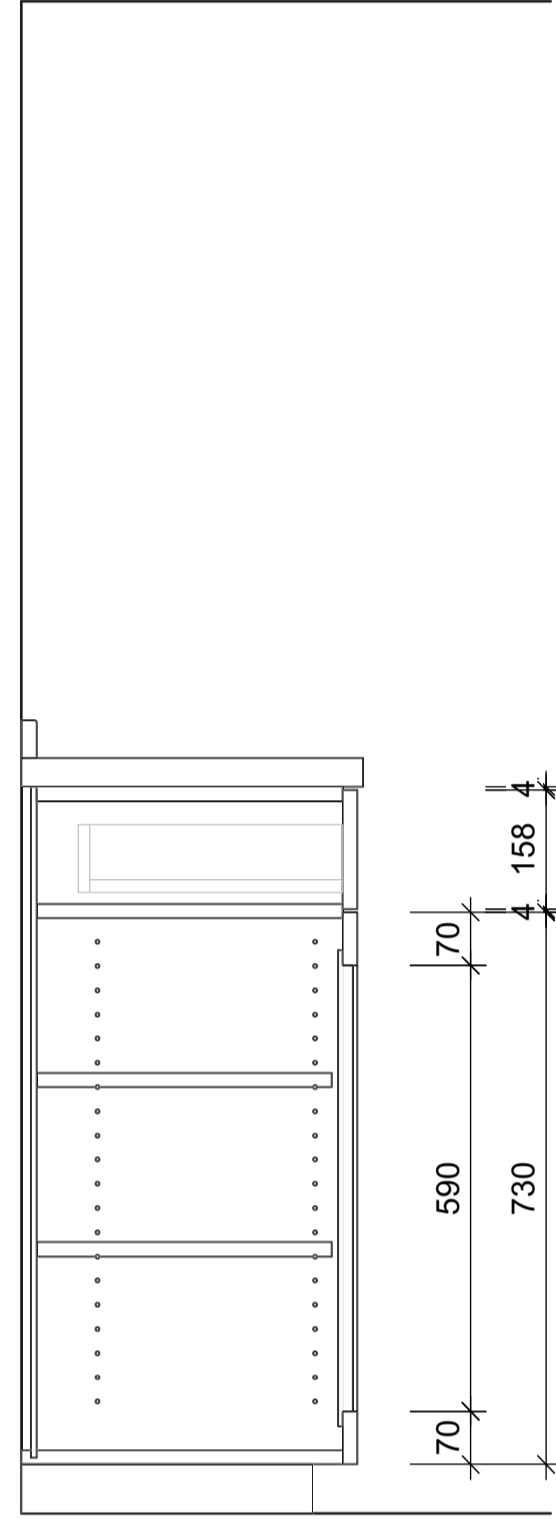


158
70
4
70
590
730

125,5 1500 125,5


385 40
1 19 405
425 19
Platte 452

452

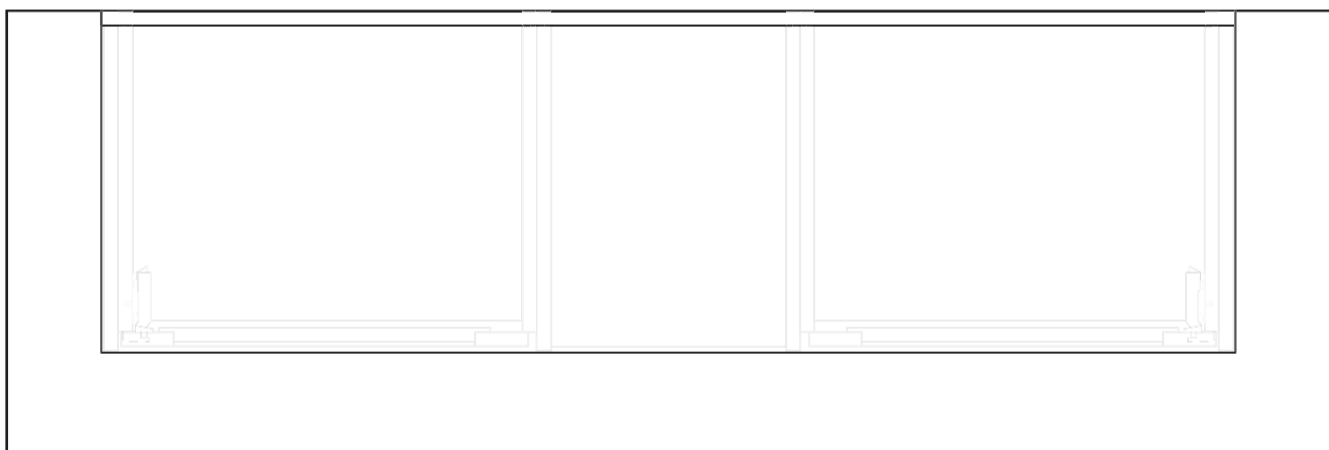

- Korpus anthrazit
- Sichtseiten Fichte 3-Schichtplatten
Oberfläche gebeizt nach Artistar 20113, lackiert
- Rahmentüren Fichte gebeizt und lackiert
- Arbeitsplatte Eiche natur, geölt
- Bügelgriffe verzinkt antik

19 554 348,5 554 19
19 516 19 19 310,5 19 19 516 19

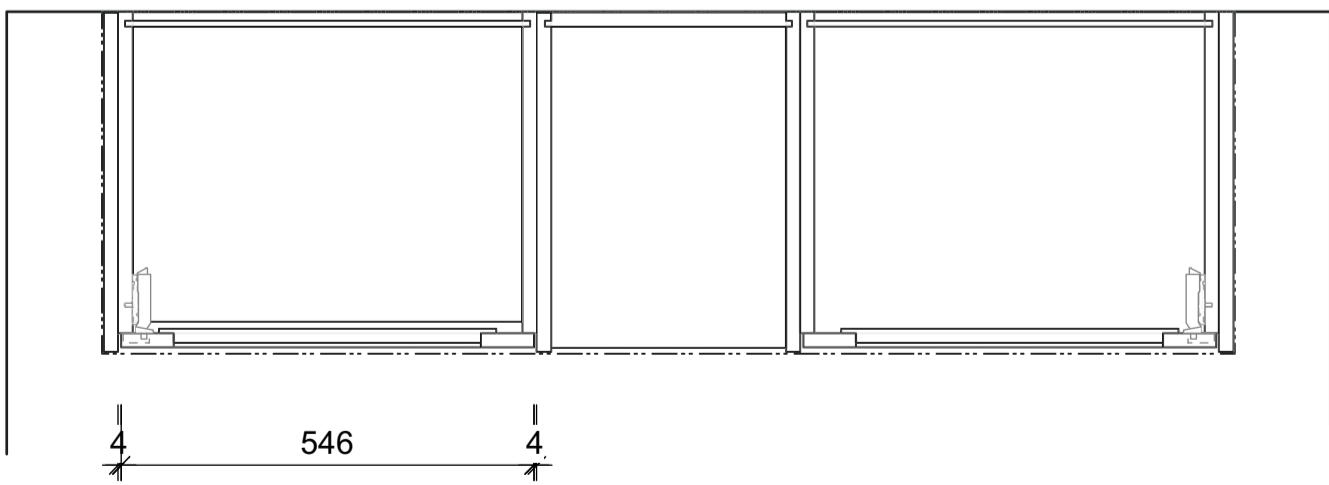

4 546 4

geprüft und freigegeben

(Stempel + Unterschrift)

DIESE ZEICHNUNG DARF
OHNE UNSERE
GENEHMIGUNG WEDER
KOPIERT NOCH DRITTEN
PERSONEN ODER
KONKURRENZFIRMEN
ZUGÄNGLICH GEMACHT
WERDEN!

JOSEF EIBL GmbH
Schreinerei, Handwerk & Design
Josef-Eibl-Str. 1 64183 Altmünch
Tel 0 87 44 - 96 03-0 • Fax 0 87 44 - 96 03-30
info@eibl-gmbh.de www.eibl-gmbh.de

Kunde: Hohenthanner, Isarklause
Projekt: Eingang Solomöbel

Index:	A
Maßstab:	1:10
Format:	DIN A2
gezeichnet:	Gröbfl
Datum:	23.04.2026