


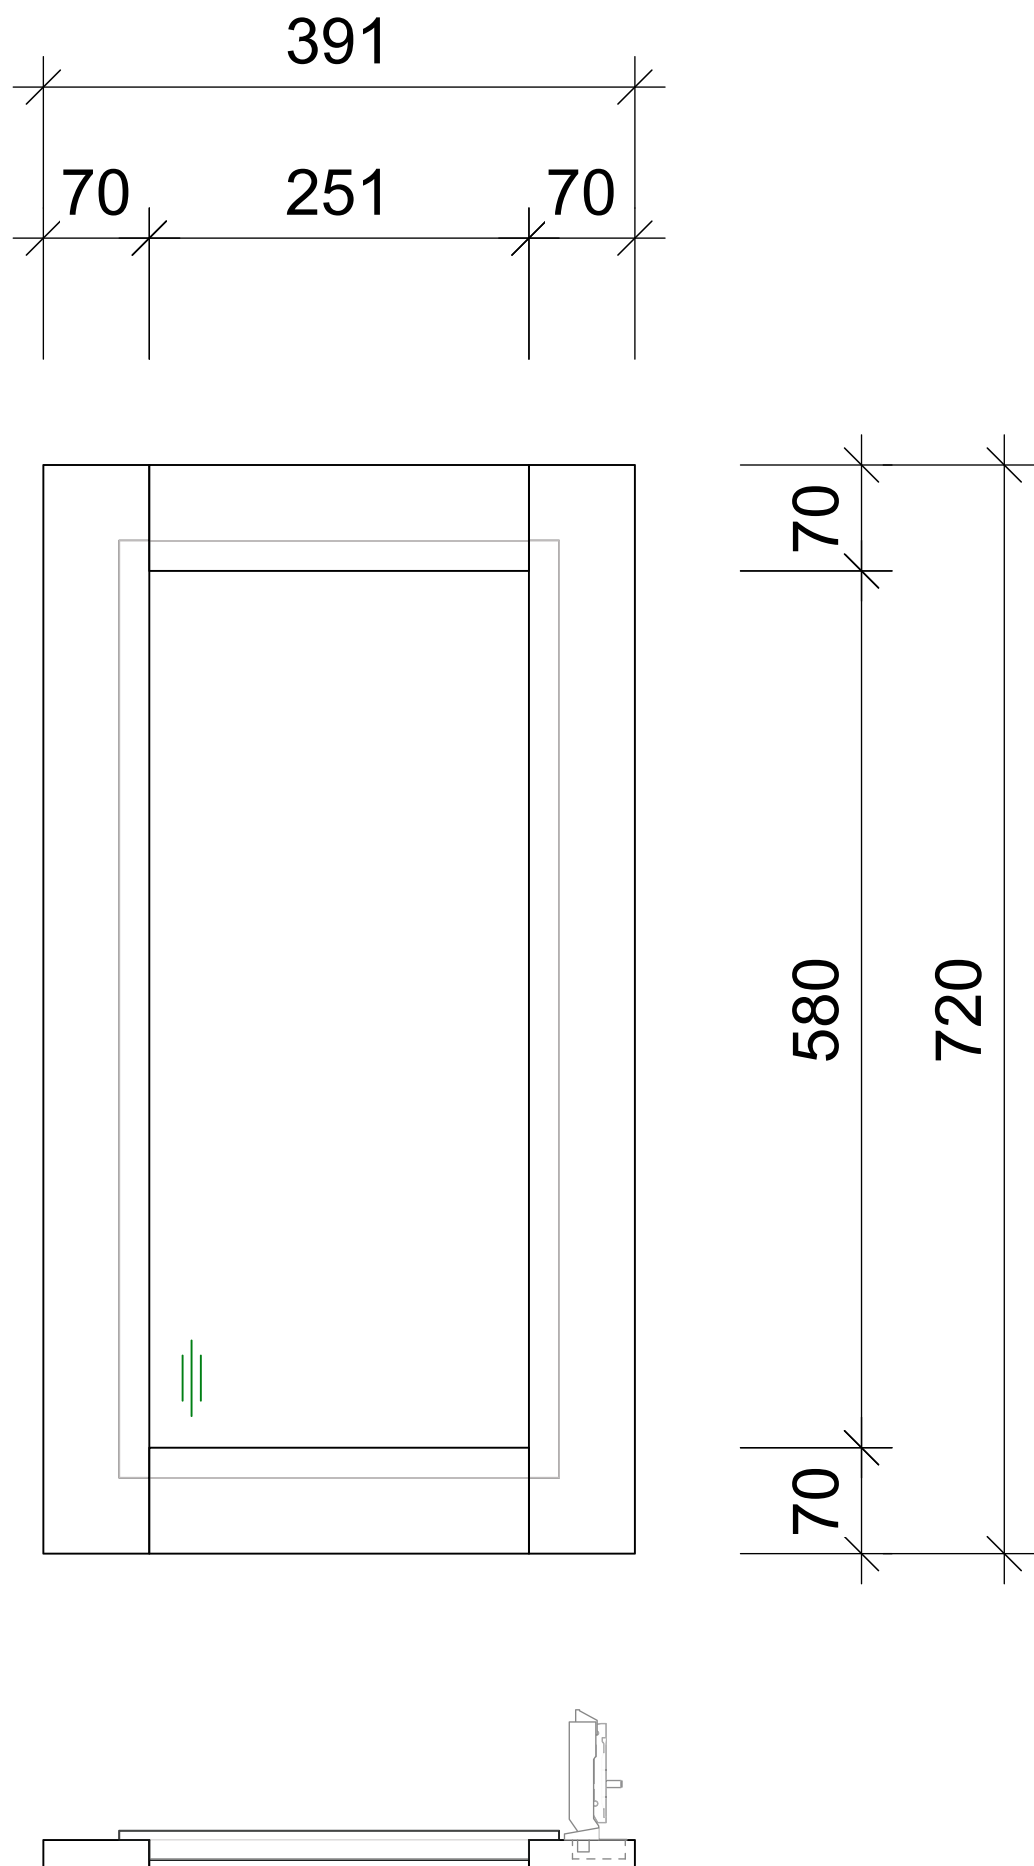

Front Sicherungskasten

- Füllung Fichte 3-Schichtplatten
Oberfläche gebeizt nach Artistar 20113, lackiert
- Rahmentür Fichte gebeizt und lackiert
- Austausch von Topfband + Kreuzplatte
- Rechteseite und Oberseite mit 2mm Fichte verkleidet
Oberfläche gebeizt nach Artistar 20113, lackiert
Maße: Oben 391x140mm, Rechts 722x140mm
- Position Topfband von Unterkante-Korpus
109mm, 618mm

≡ Faserverlauf

DIESE ZEICHNUNG DARF
OHNE UNSERE
GENEHMIGUNG WEDER
KOPIERT NOCH DRITTEN
PERSONEN ODER
KONKURRENZFIRMEN
ZUGÄNGLICH GEMACHT
WERDEN!

geprüft und freigegeben

.....

(Stempel + Unterschrift)

E

JOSEF EIBL GmbH

Schreinerei, Handwerk & Design

Josef-Eibl-Str. 1 64168 Aham

Tel 0 87 44 - 96 03-0 • Fax 0 87 44 - 96 03-30

info@eibl-gmbh.de www.eibl-gmbh.de

Kunde:	Hohenthanner Isarklaus	Index:	A
Projekt:	Front Sicherungskasten	Maßstab:	1:10
		Format:	DIN A3
		gezeichnet:	Föckersp.
		Datum:	20.05.2026