


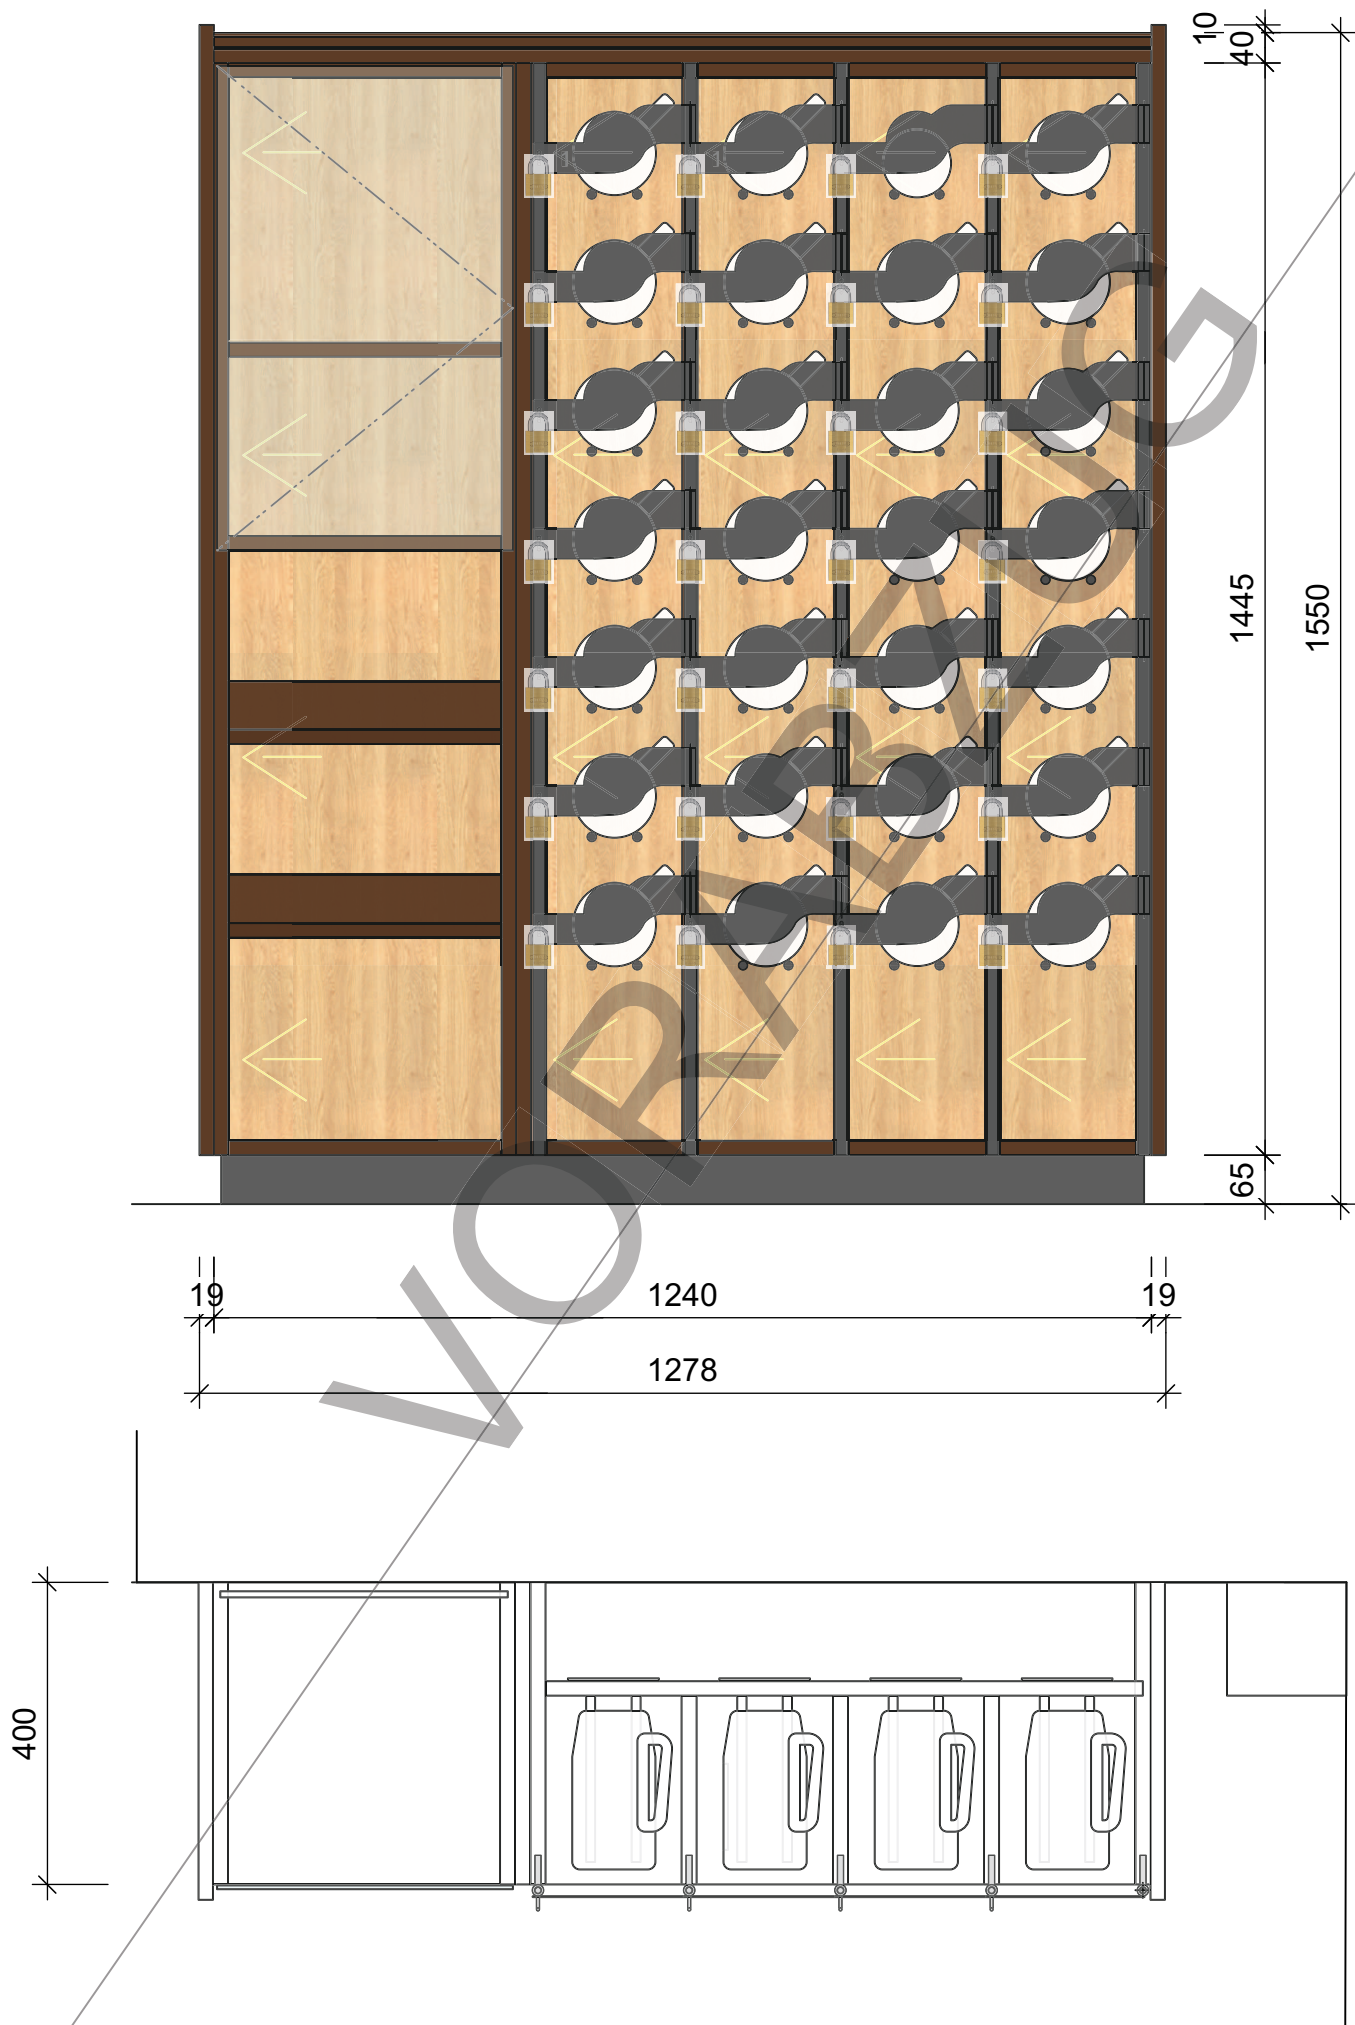

geprüft und freigegeben
.....
(Stempel + Unterschrift)

DIESE ZEICHNUNG DARF
OHNE UNSERE
GENEHMIGUNG WEDER
KOPIERT NOCH DRITTEN
PERSONEN ODER
KONKURRENZFIRMEN
ZUGÄNGLICH GEMACHT
WERDEN!

JOSEF EIBL GmbH
Schreinerei, Handwerk & Design
Josef-Eibl-Str. 1 64168 Aham
Tel 0 87 44 - 96 03-0 • Fax 0 87 44 - 96 03-30
info@eibl-gmbh.de www.eibl-gmbh.de

Kunde:	Hohenthanner, Isarklaus
Projekt:	Maßkrugtresor

Index:	Vorabzug
Massstab:	1:10
Format:	DIN A3
gezeichnet:	Größl
Datum:	09.03.2026