
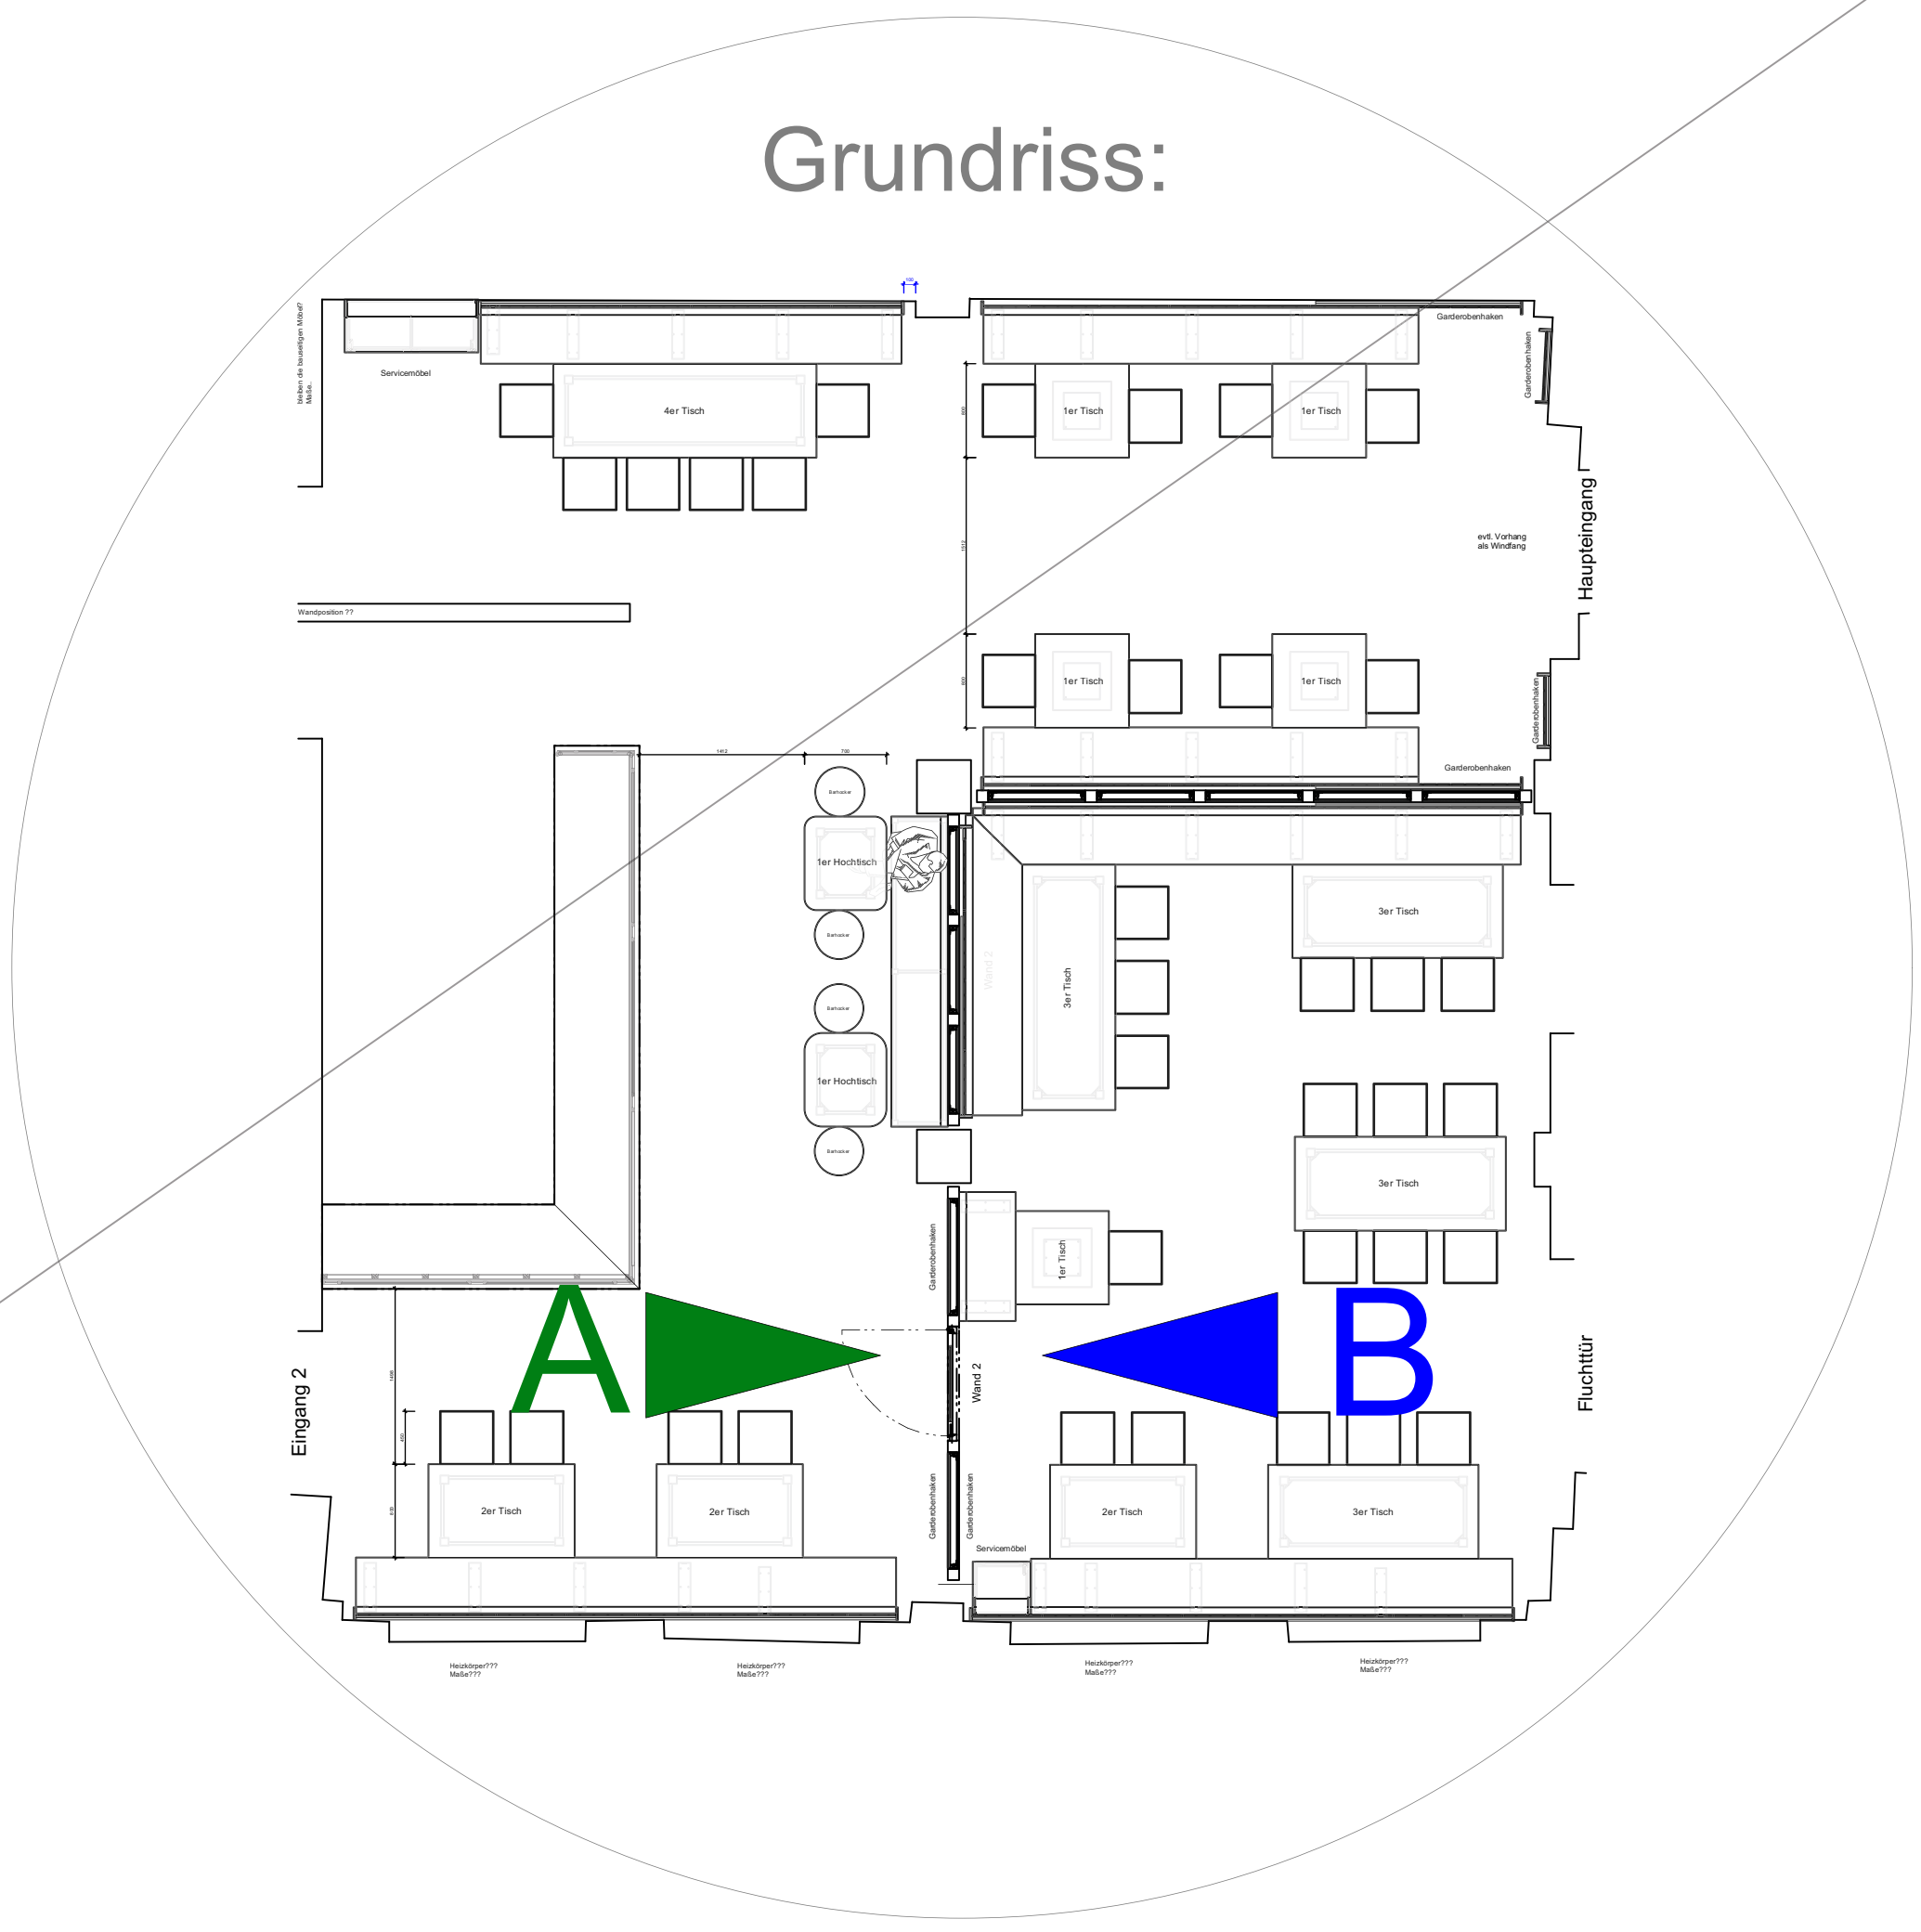



Wand 3: Blickrichtung Nebenraum (A)

Wand 2: Blickrichtung Nebenraum (A)

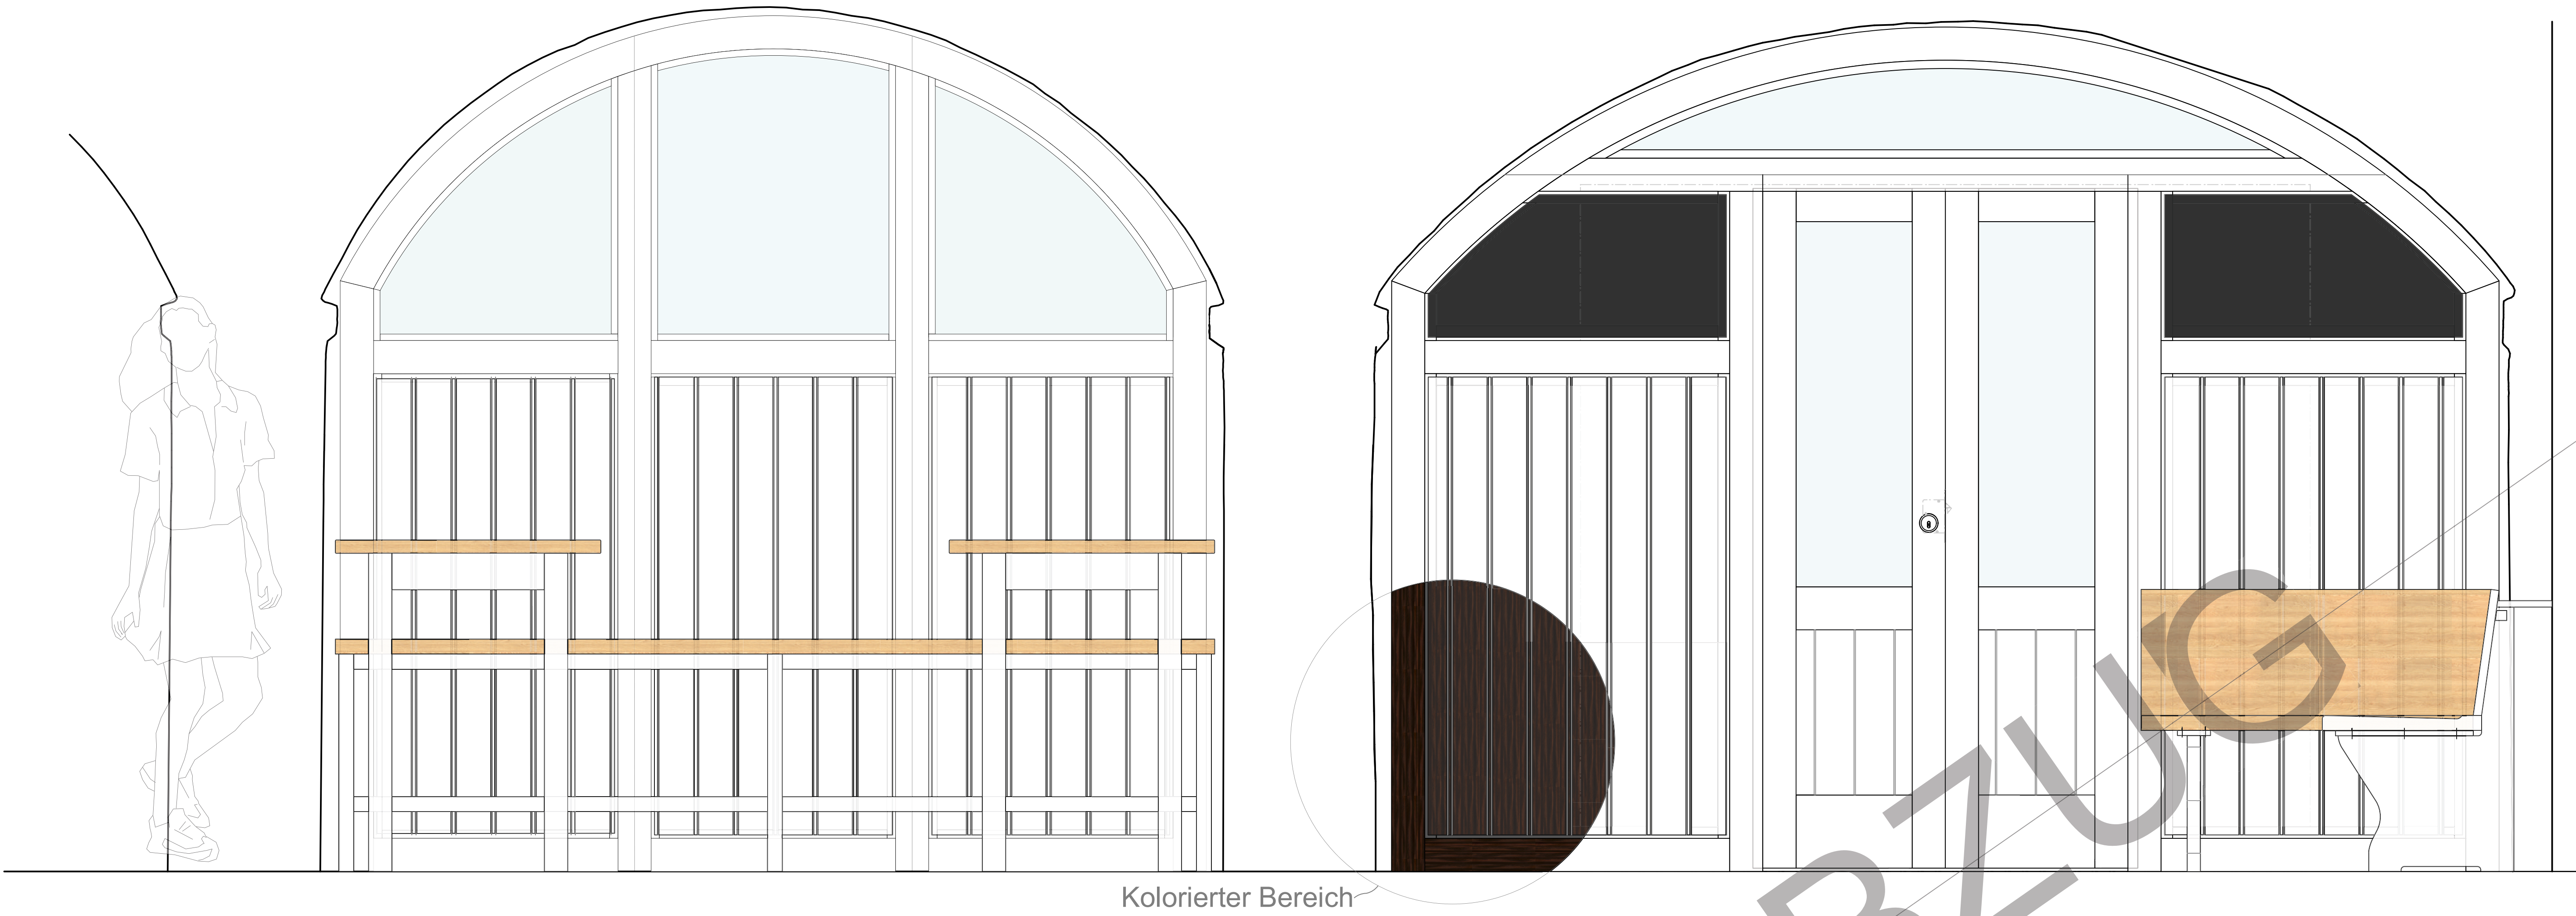

Wand 2: Blickrichtung Bar (B)

Wand 3: Blickrichtung Bar (B)

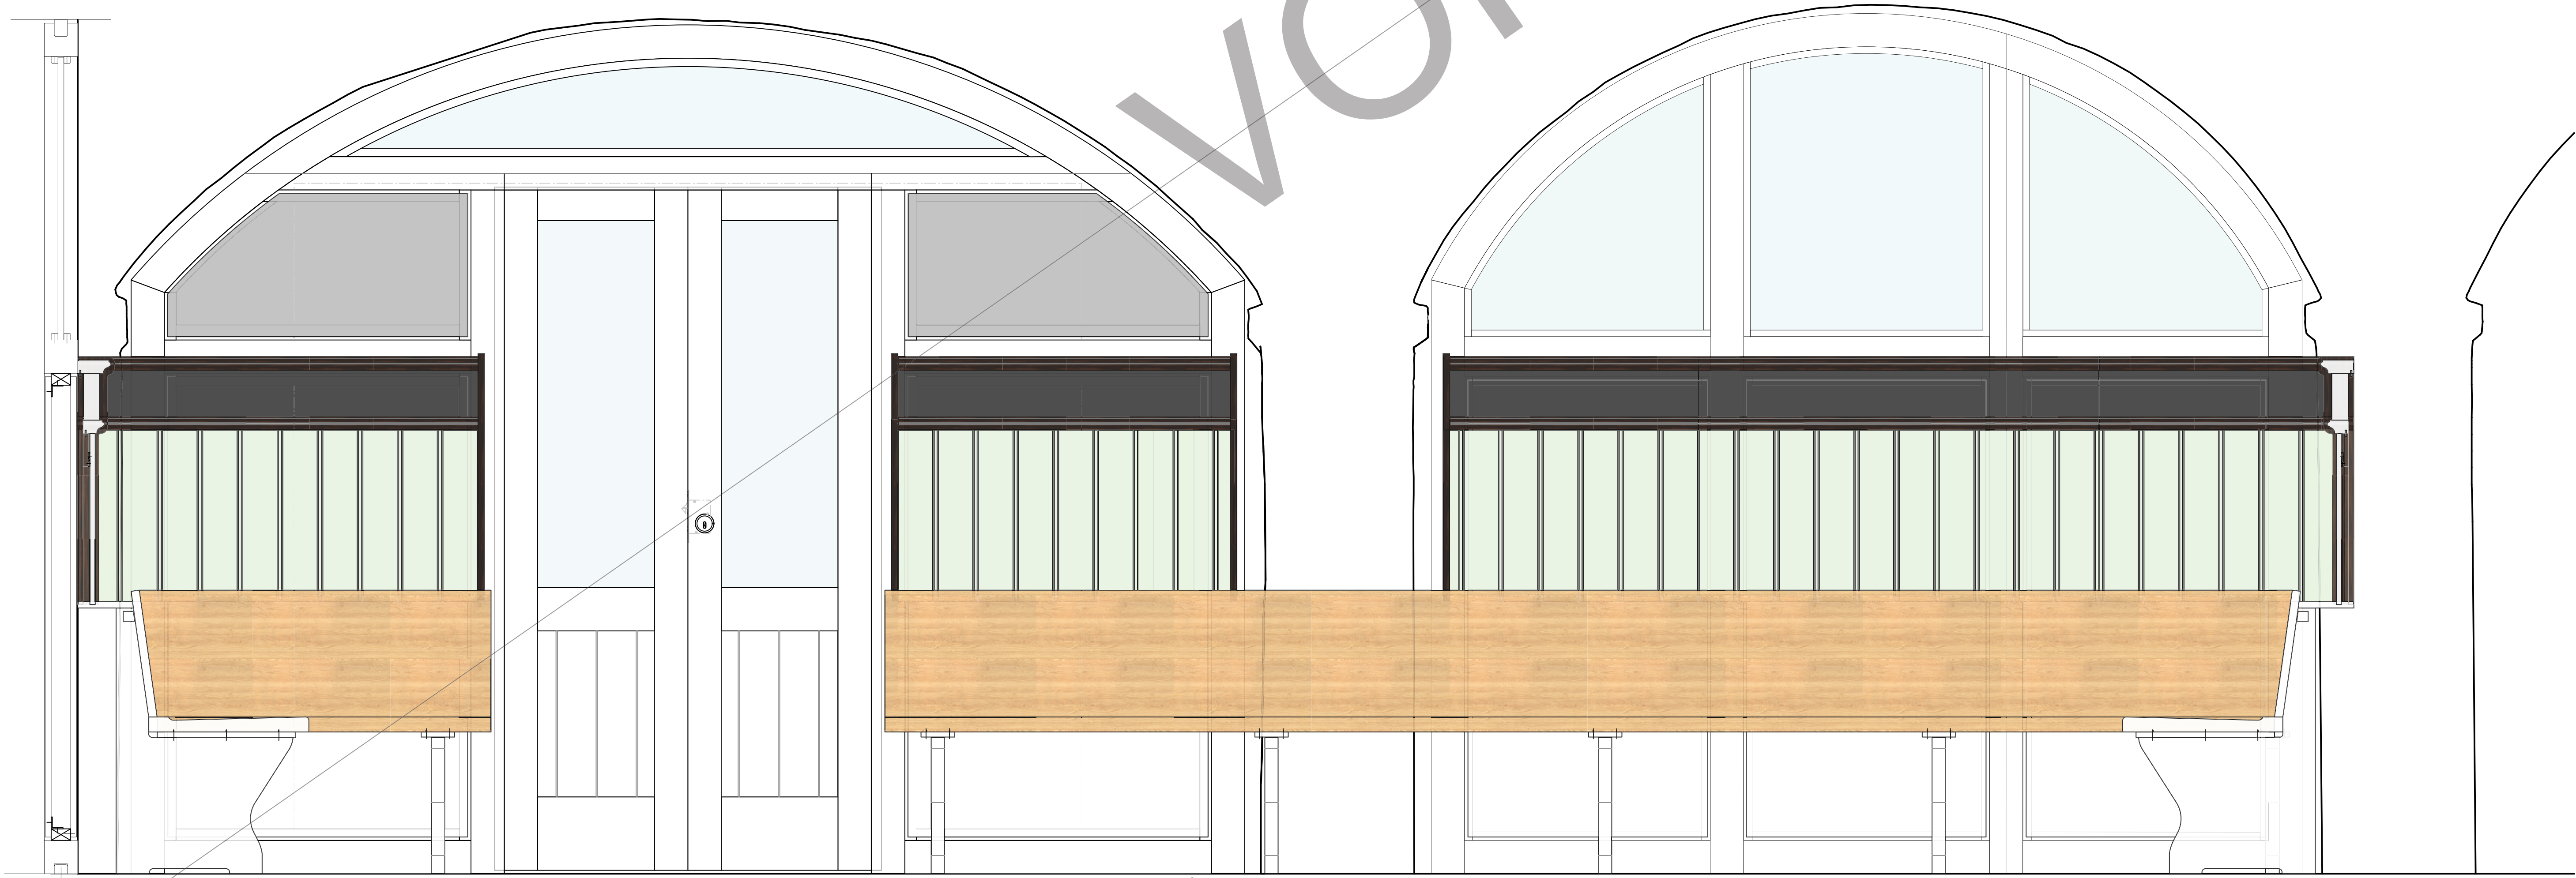

**Zulässigkeit der Schiebetür als Fluchttür prüfen !**